



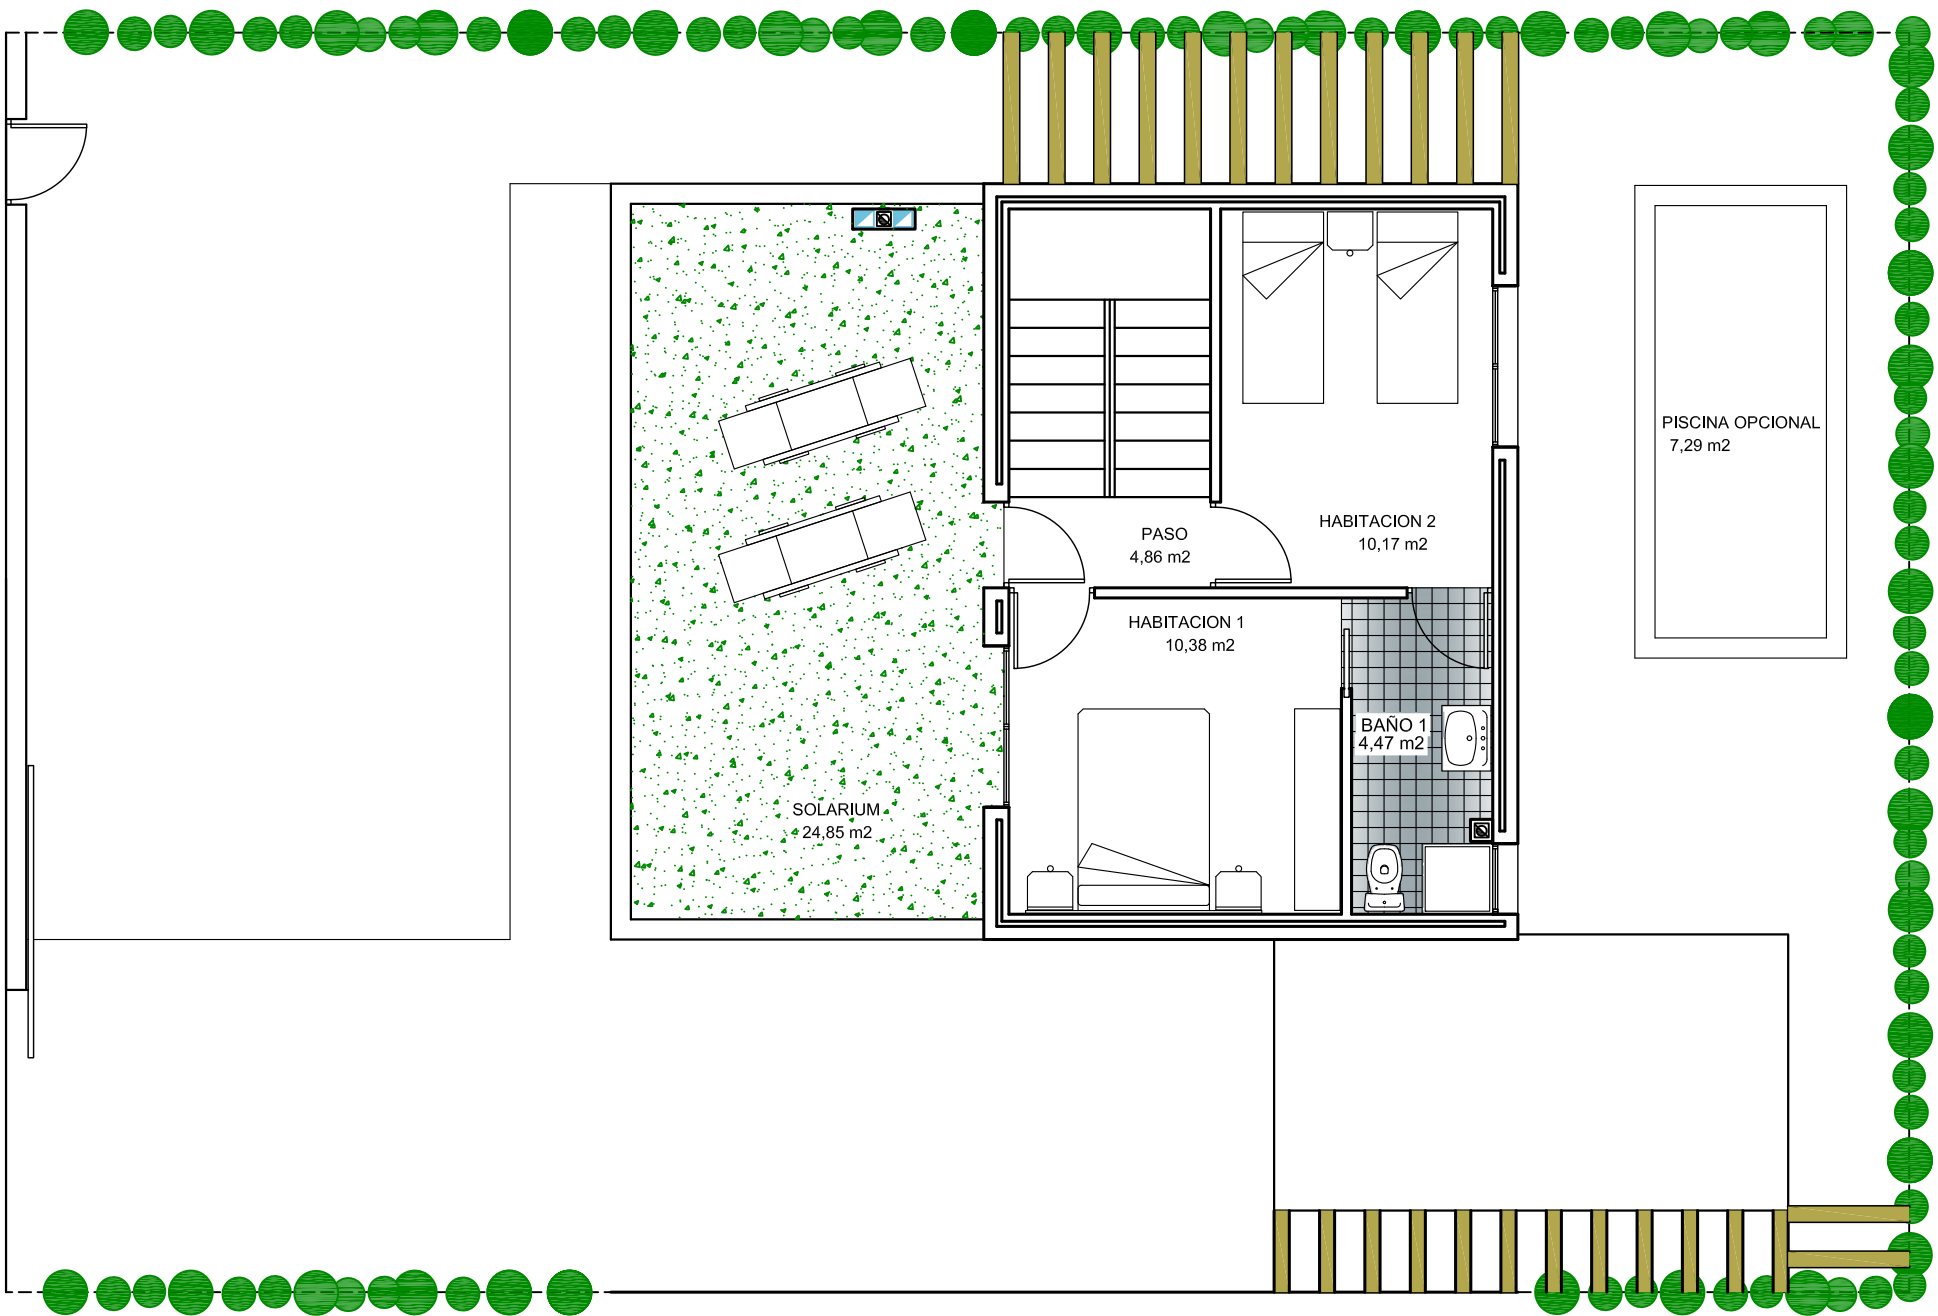

PLANTA ALTA

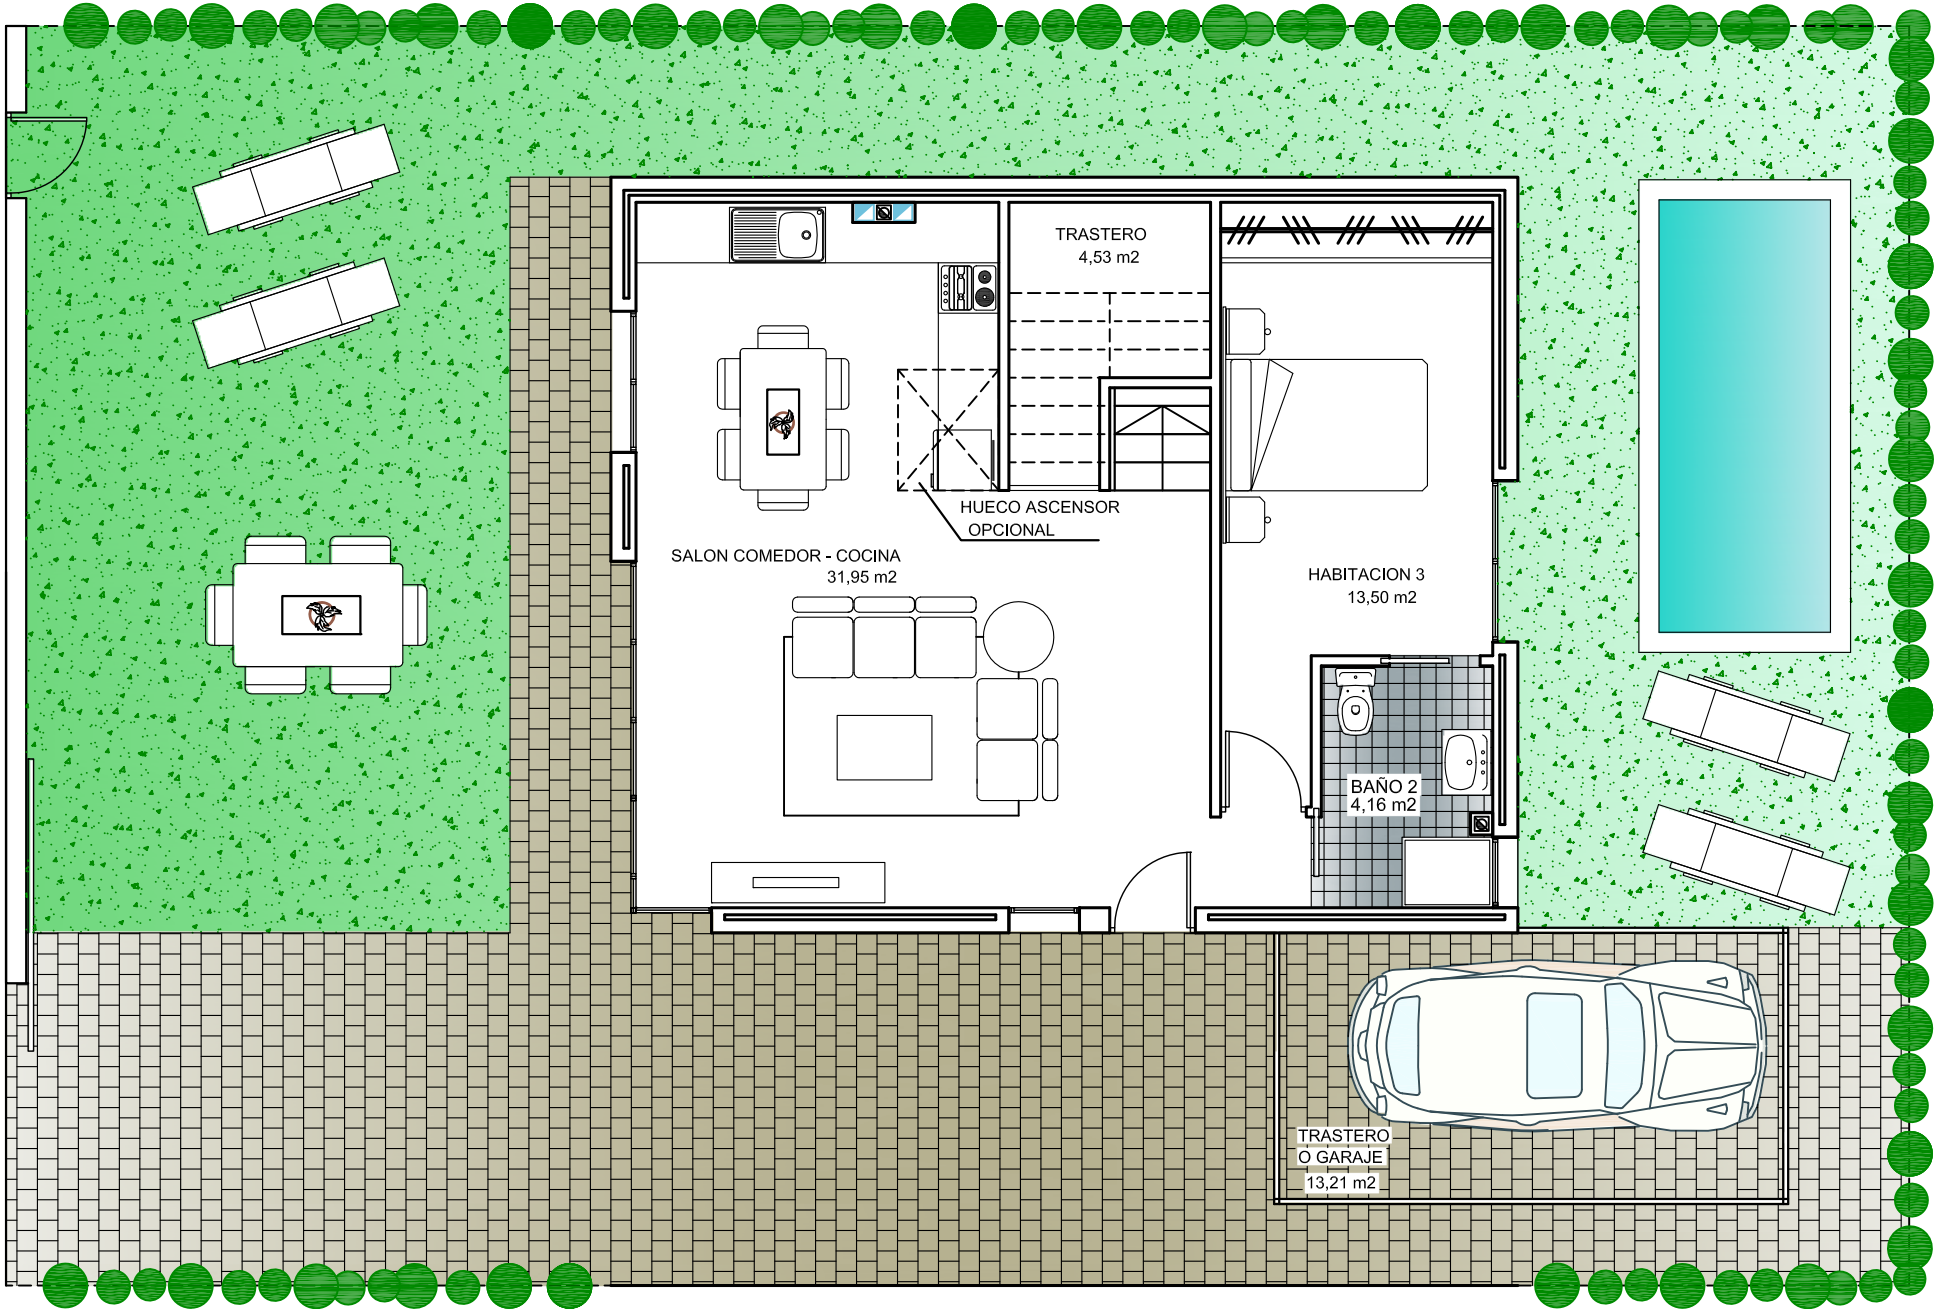

PLANTA BAJA

SUPERFICIES		DESCRIPCIÓN : PROYECTO BASICO 22 VIVIENDAS UNIFAMILIARES		PLANO : PLANTAS	
SUP. CONST. en VIV.	107,25 m2	LOS ALCAZARES		Distribución	
SUP. TRASTERO O GARAJE	13,21 m2	PARCELA RA-35. P.P. TORRE DEL RAME		Mobiliario	
SUP. SOLARIUM	24,85 m2	CLIENTE : O&B PROJECT MANAGEMENT S.L.		Superficies	
SUP. EXTERIOR. P. BAJA	155,29 m2	ESCALA : 1:75	VILLA 1	REFERENCIA :	
SUP. PARCELA	236,00 m2	diedrika		FECHA : ENERO 2016	
NOTA: EL DISEÑO PUEDE SUFRIR VARIACIONES DISTRIBUTIVAS		Antonio Onsurbe Sanchez n°. col. 941 C.O.A.A.T.M.U.		HOJA N° :	
		Francisco Blanco Puleit n°. col. 5867 C.O.A.C.V.		Revis: 0	
		Tlf. 637 550 958 email info@diedrika.com			