



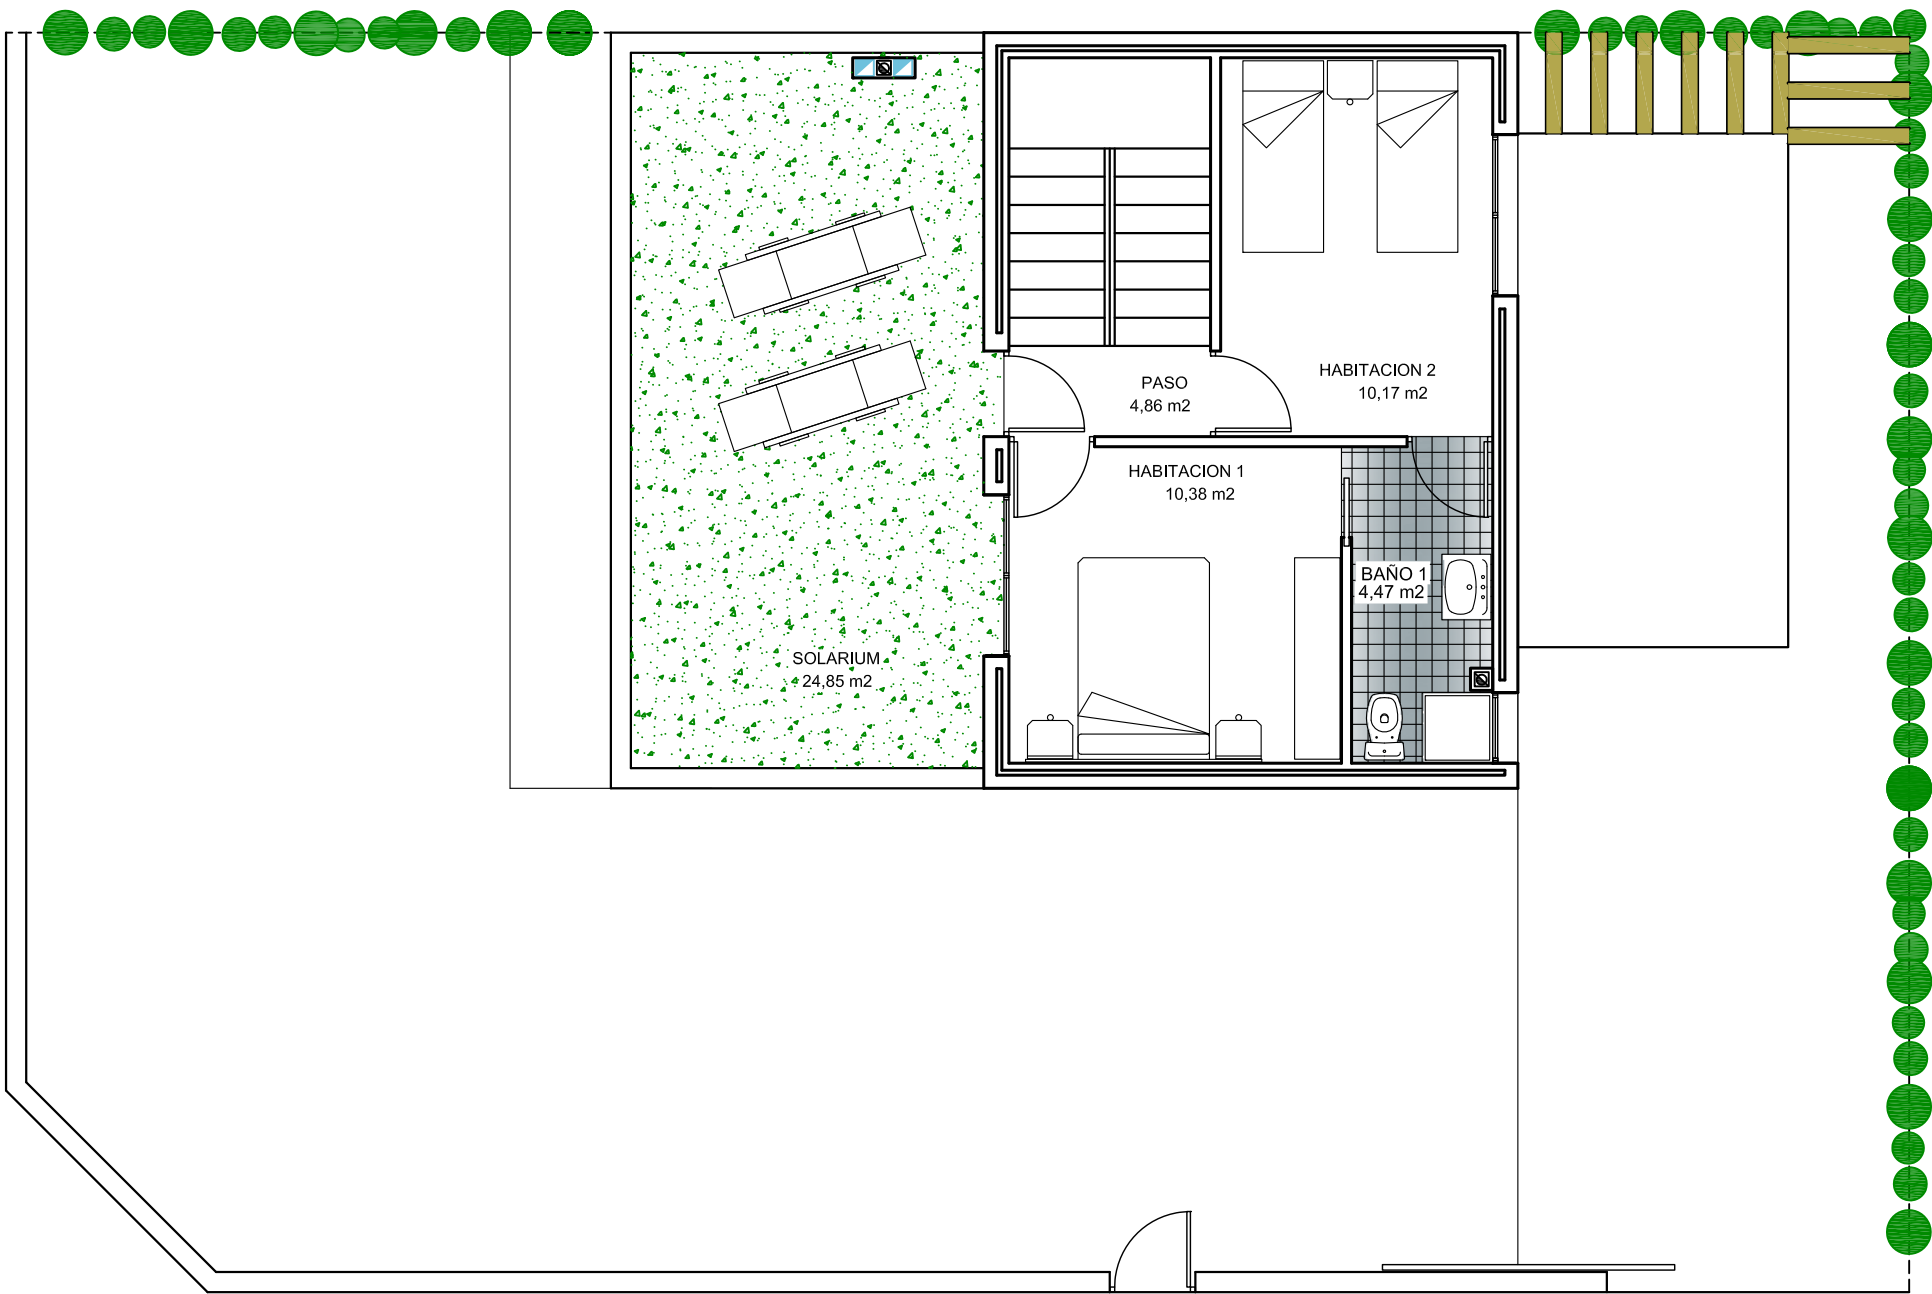

PLANTA ALTA

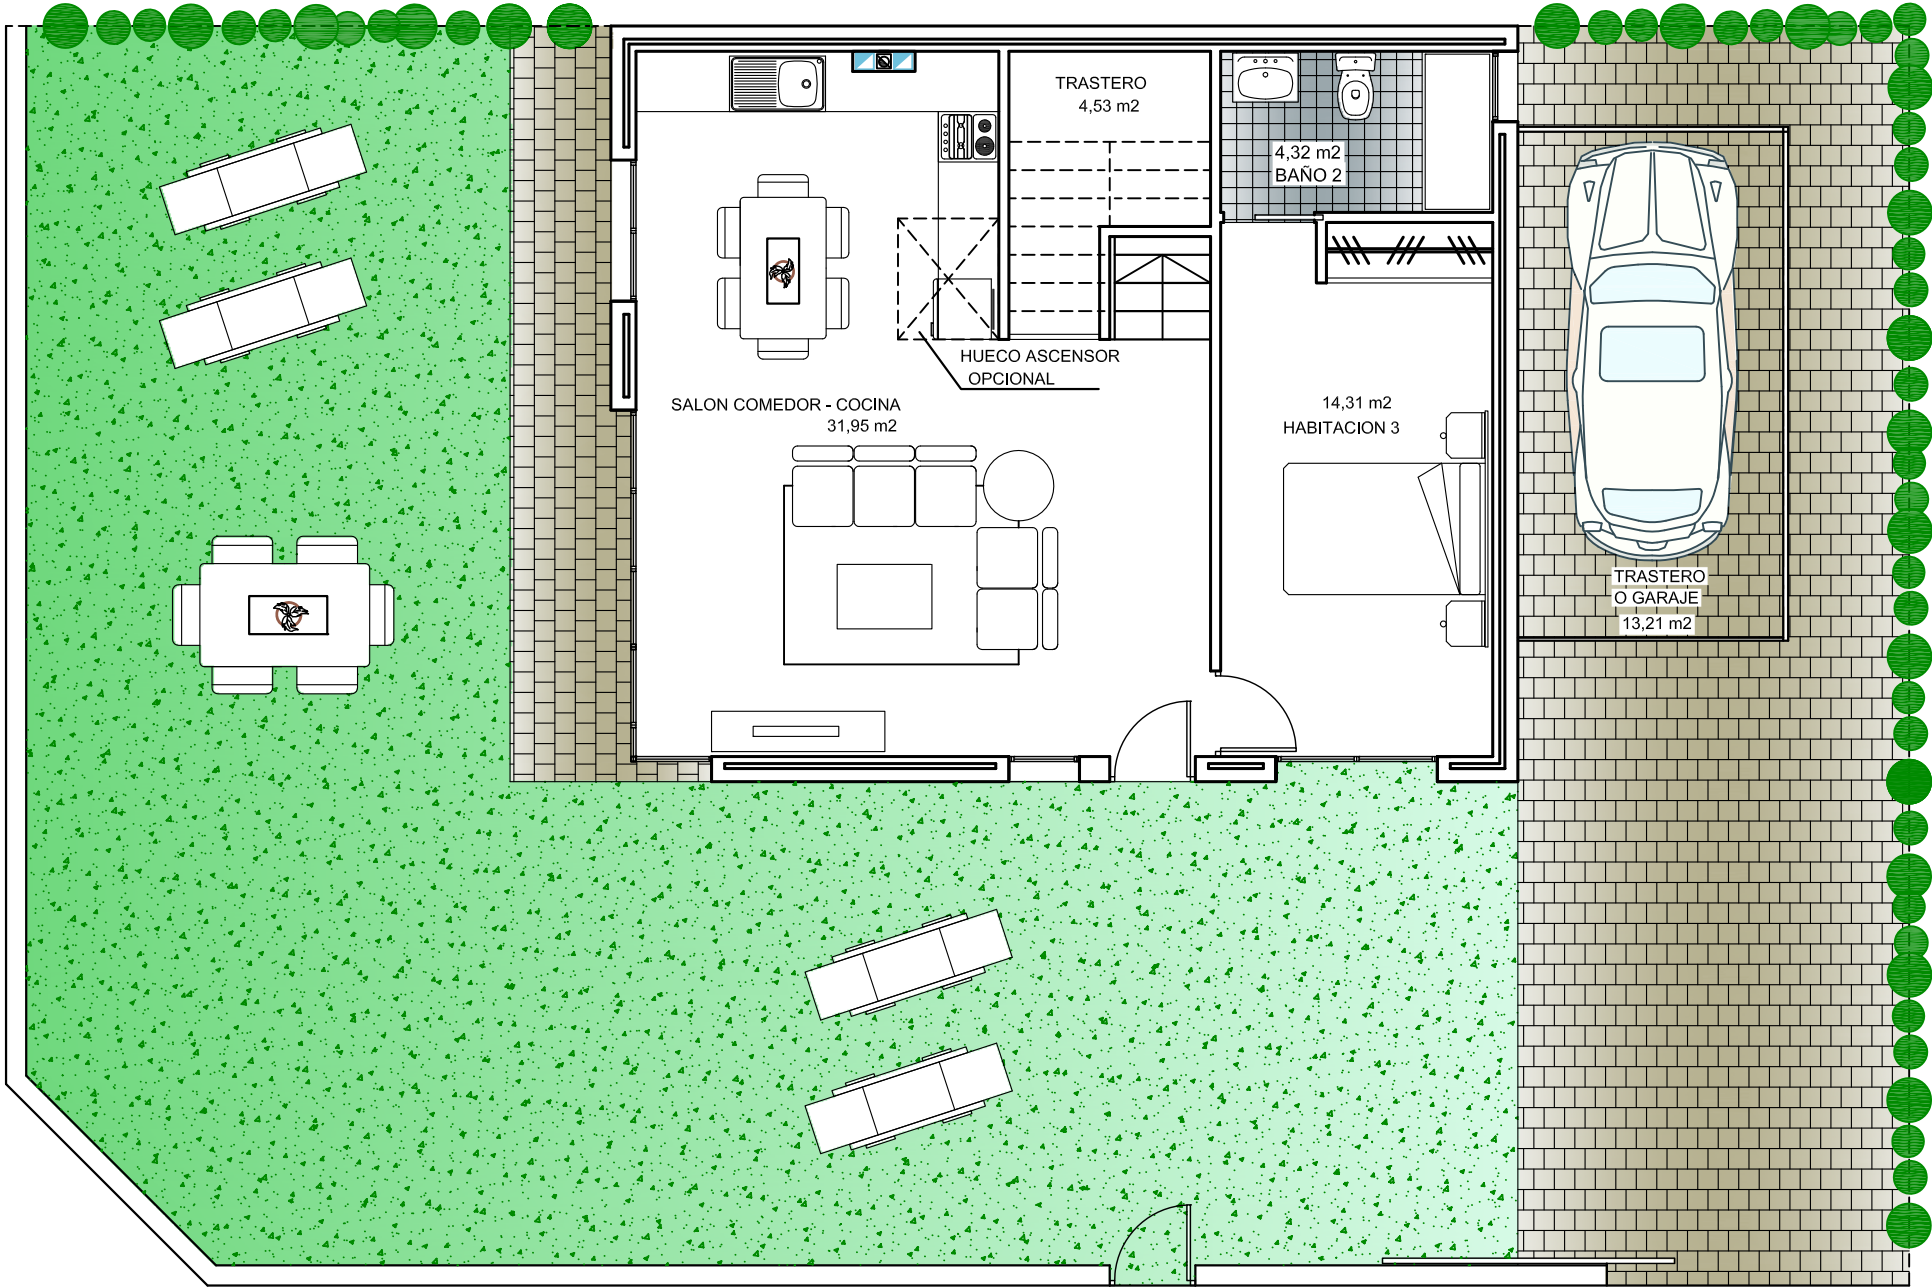

PLANTA BAJA

SUPERFICIES		DESCRIPCIÓN :	PROYECTO BASICO 22 VIVIENDAS UNIFAMILIARES	PLANO :	PLANTAS
SUP. CONST. en VIV.	107,25 m2		LOS ALCAZARES		Distribución
SUP. TRASTERO O GARAJE	13,21 m2		PARCELA RA-35. P.P. TORRE DEL RAME		Mobiliario
SUP. SOLARIUM	24,85 m2	CLIENTE :	O&B PROJECT MANAGEMENT S.L.		Superficies
SUP. EXTERIOR. P. BAJA	153,56 m2	ESCALA :	1:75	VILLA 2	REFERENCIA :
SUP. PARCELA	234,27 m2				FECHA :
					HOJA N° :
					Revis: 0

NOTA: EL DISEÑO PUEDE SUFRIR VARIACIONES DISTRIBUTIVAS

Tlf. 637 550 958 email info@diedrika.com

diedrika



Antonio
Onsurbe
Sanchez

n° col.
941
C.O.A.A.T.M.U.

Francisco
Blanco
Pulet

n° col.
5867
C.O.A.C.V.

ENERO 2016